


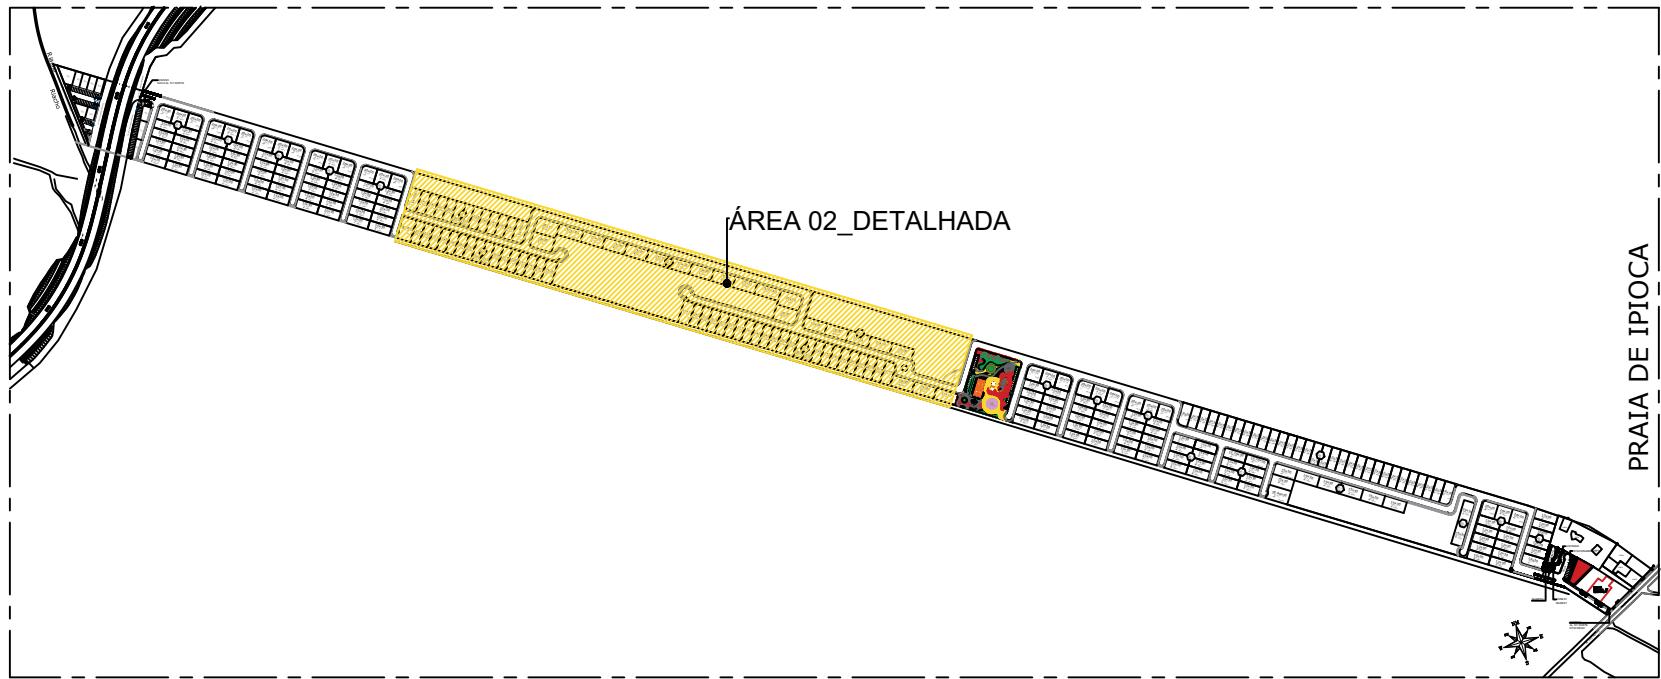


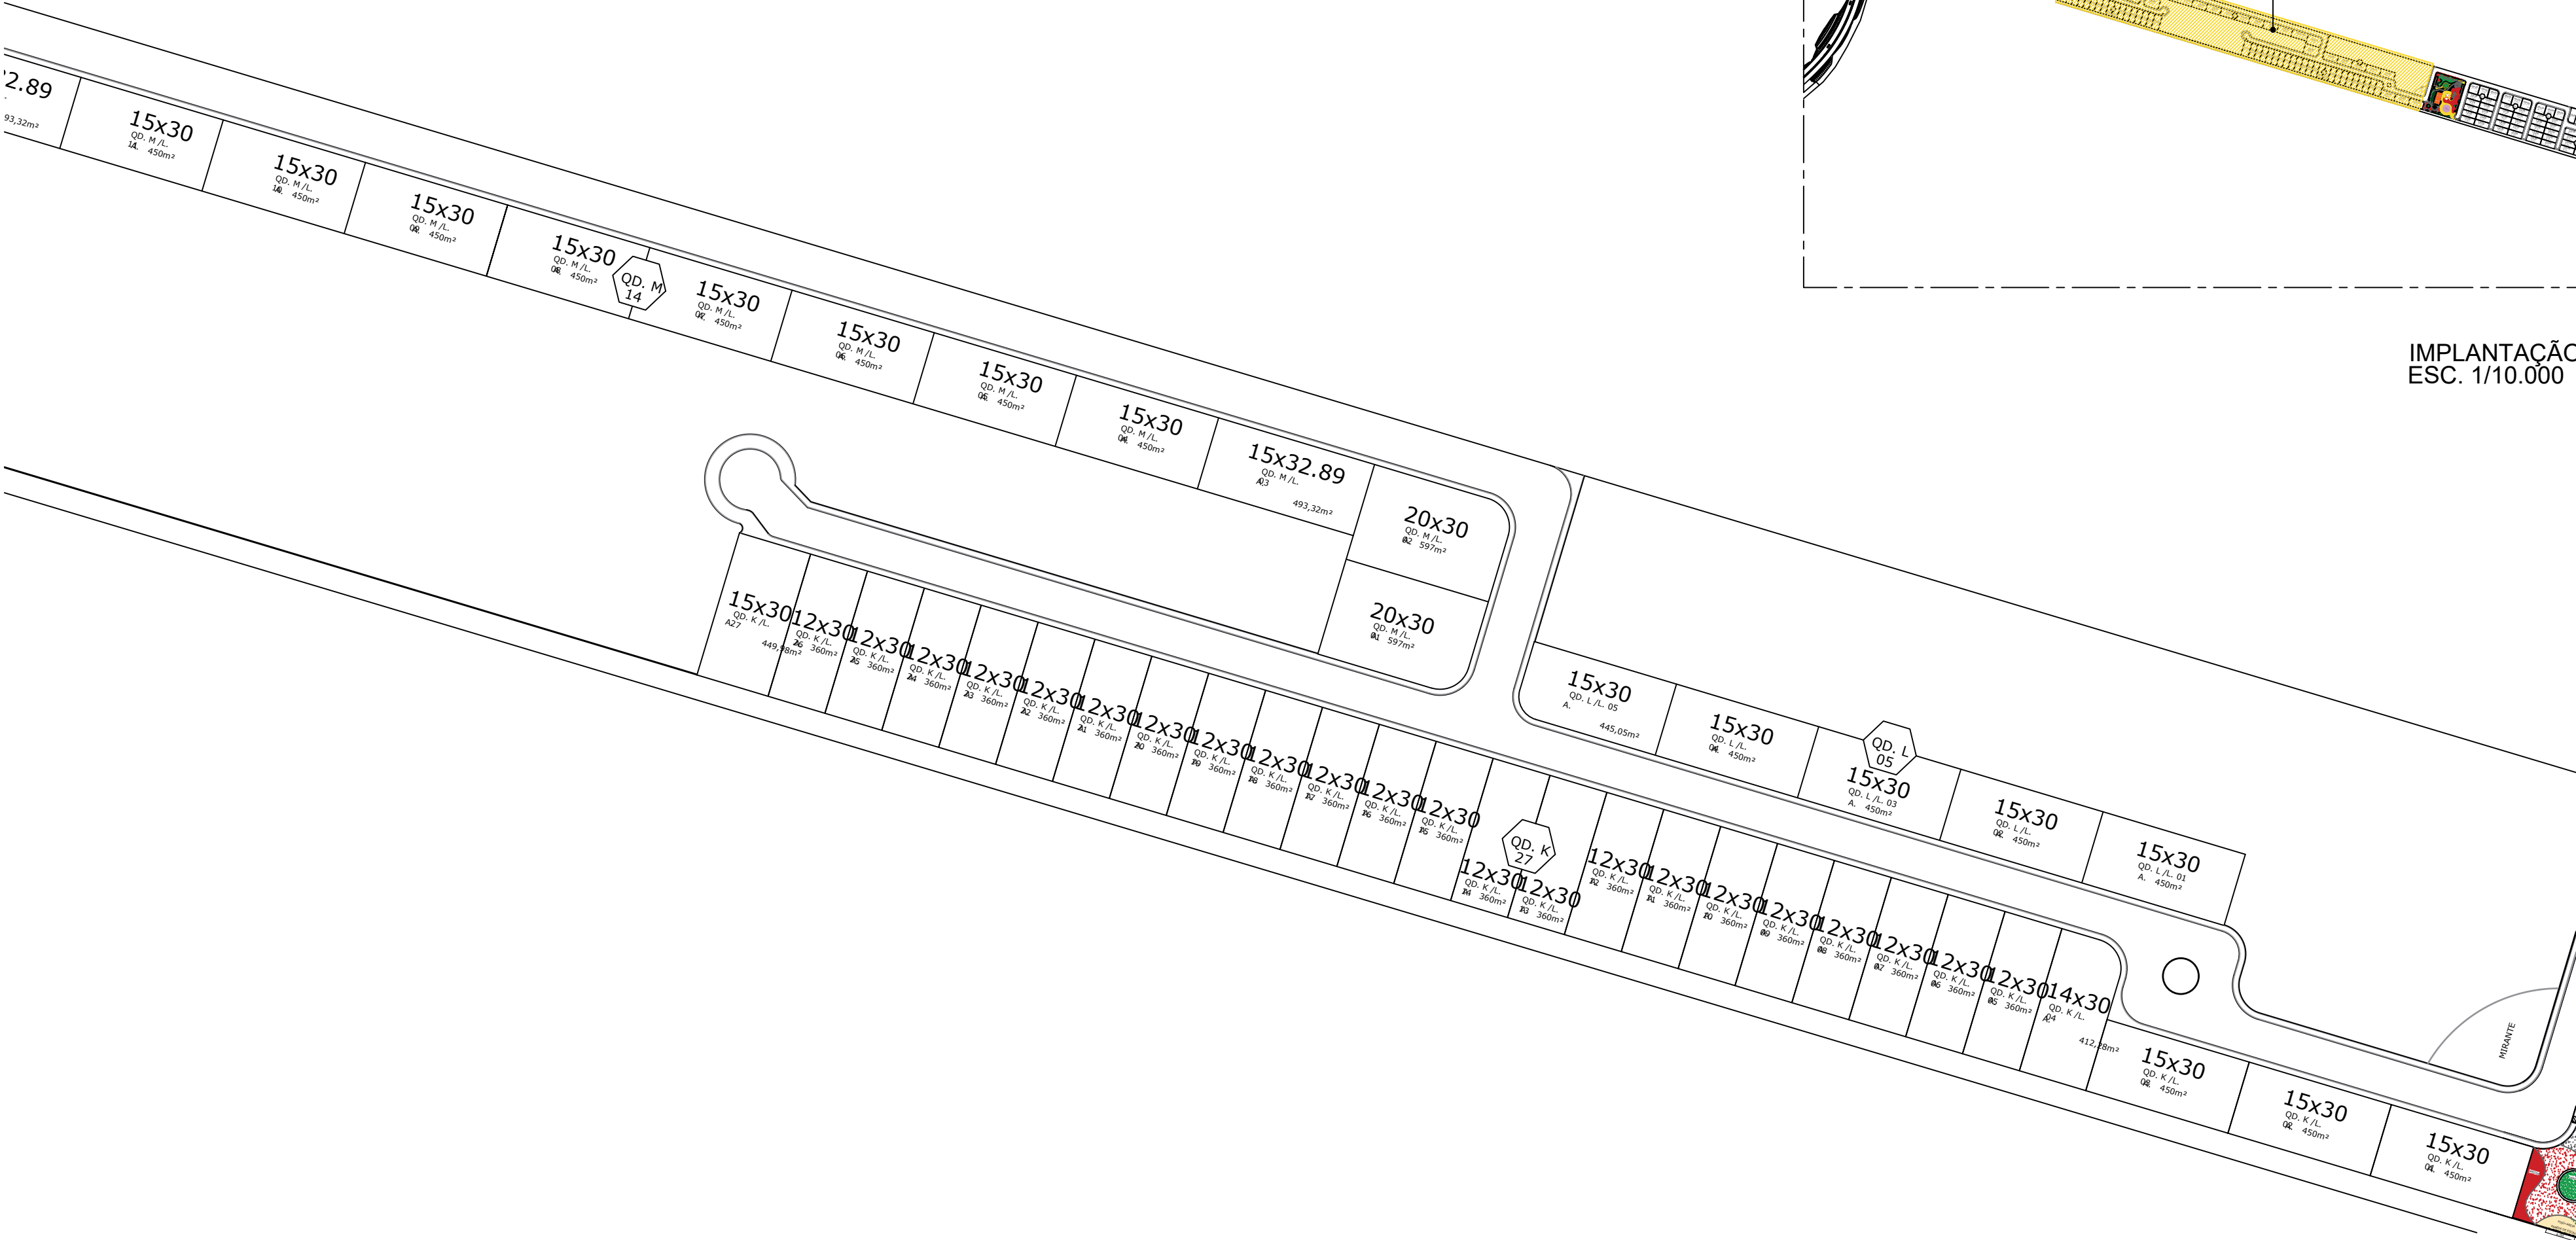

IMPLANTAÇÃO CONDOMÍNIO IPOICA MAR
ESC. 1/10.000

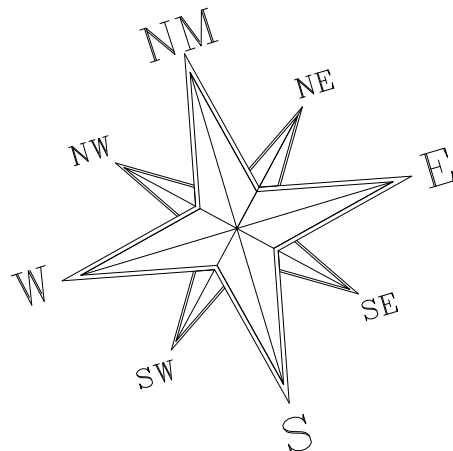

IMPLANTAÇÃO CONDOMÍNIO IPOICA MAR_ÁREA 02
ESC.: 1/1.000

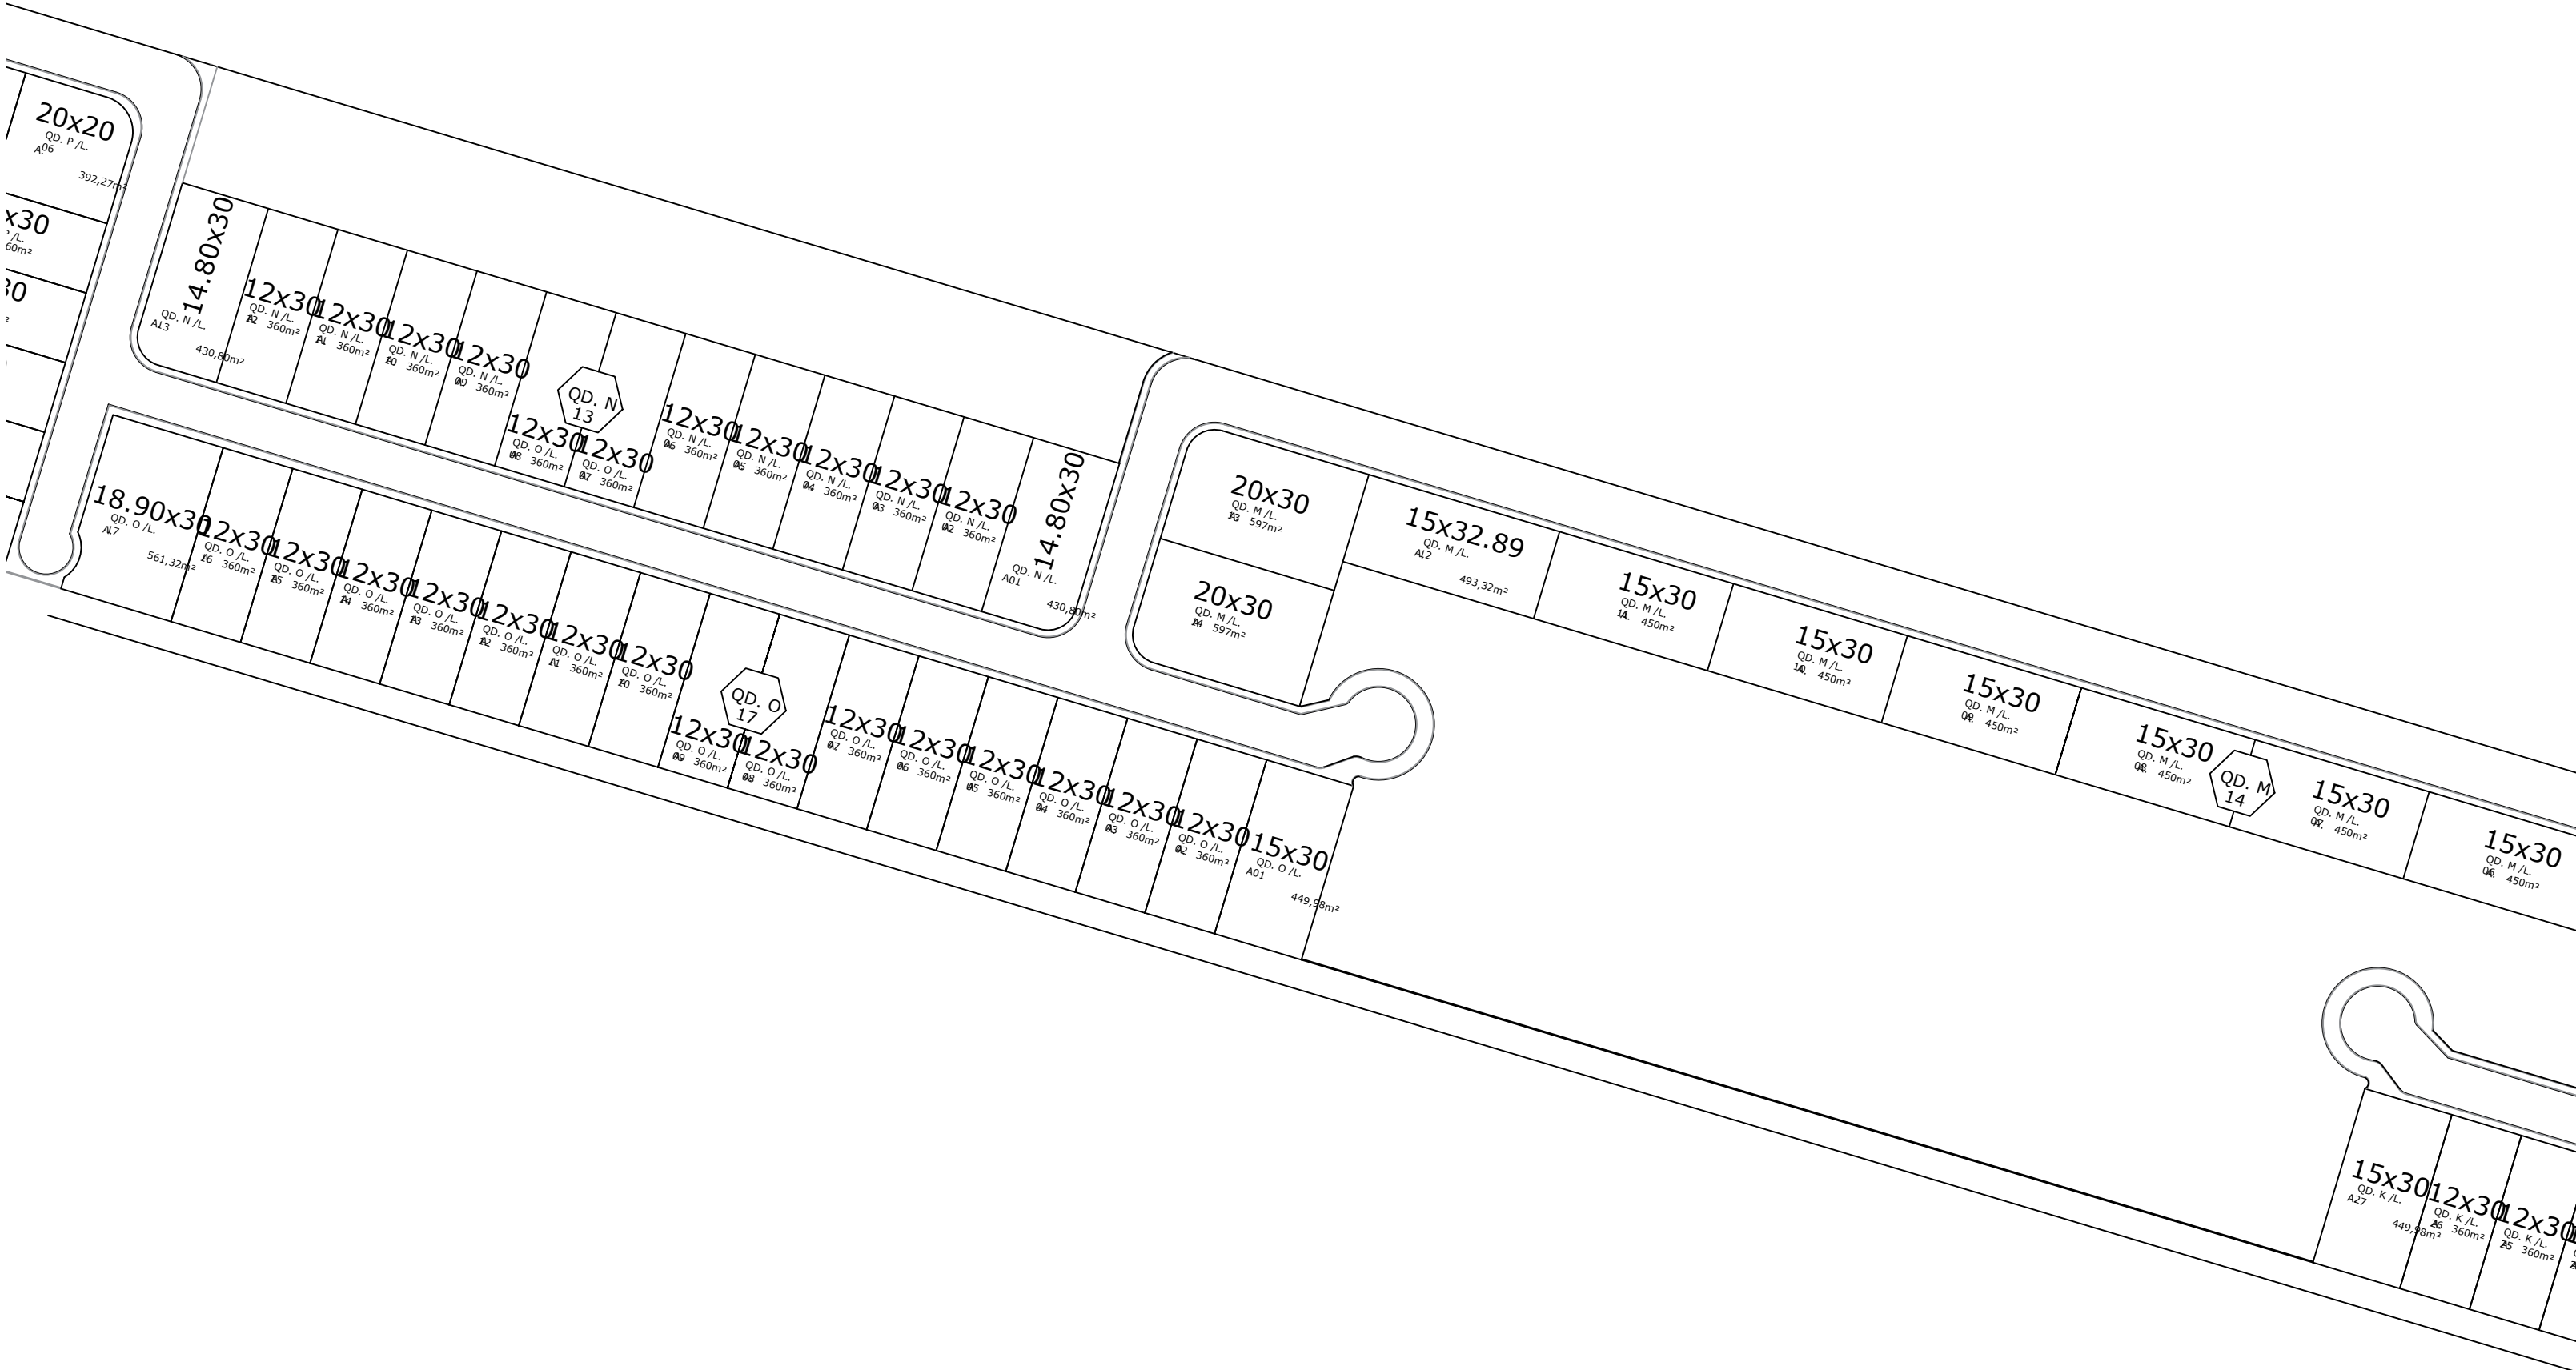

ESPAÇO PARA CARIMBOS		PROJETO	
		CONDOMÍNIO IPOICA MAR	
		LOCALIZAÇÃO	
		SÍTIO REGO, AI-101- NORTE, IPOICA, CEP 57.039-000, MACEIÓ/AL.	
		ESPECIALIDADE	
		ARQUITETURA	
RRT:		ESPECIFICAÇÃO DO DOCUMENTO	
		IMPLANTAÇÃO CONDOMÍNIO_ÁREA 02	
ESCALA		CLASSE DO PROJETO	
INDICADA		LEGAL	
		TIPO DE OBRA	
		EMPREENDIMENTO IMOBILIÁRIO	
		DATA:	
		11/2025	
REVISÃO	DESCRITIVO	DATA	EXECUÇÃO
00			
01			
02			
03			
AUTORES DO PROJETO RESP. TÉCNICO			
AMANDA FARIAS ARQUITETA E URBANISTA			CAU: 1537806
DAVI TARGINO ARQUITETO E URBANISTA			CAU: 841722
FERNANDA XAVIER ARQUITETA E URBANISTA			CAU: 155180-9
T. M. DA SILVA GODOY INCORPORACAO IMOBILIARIA - SPE - LTDA PROPRIETÁRIO			CNPJ: 63.419.446/0001-75

