



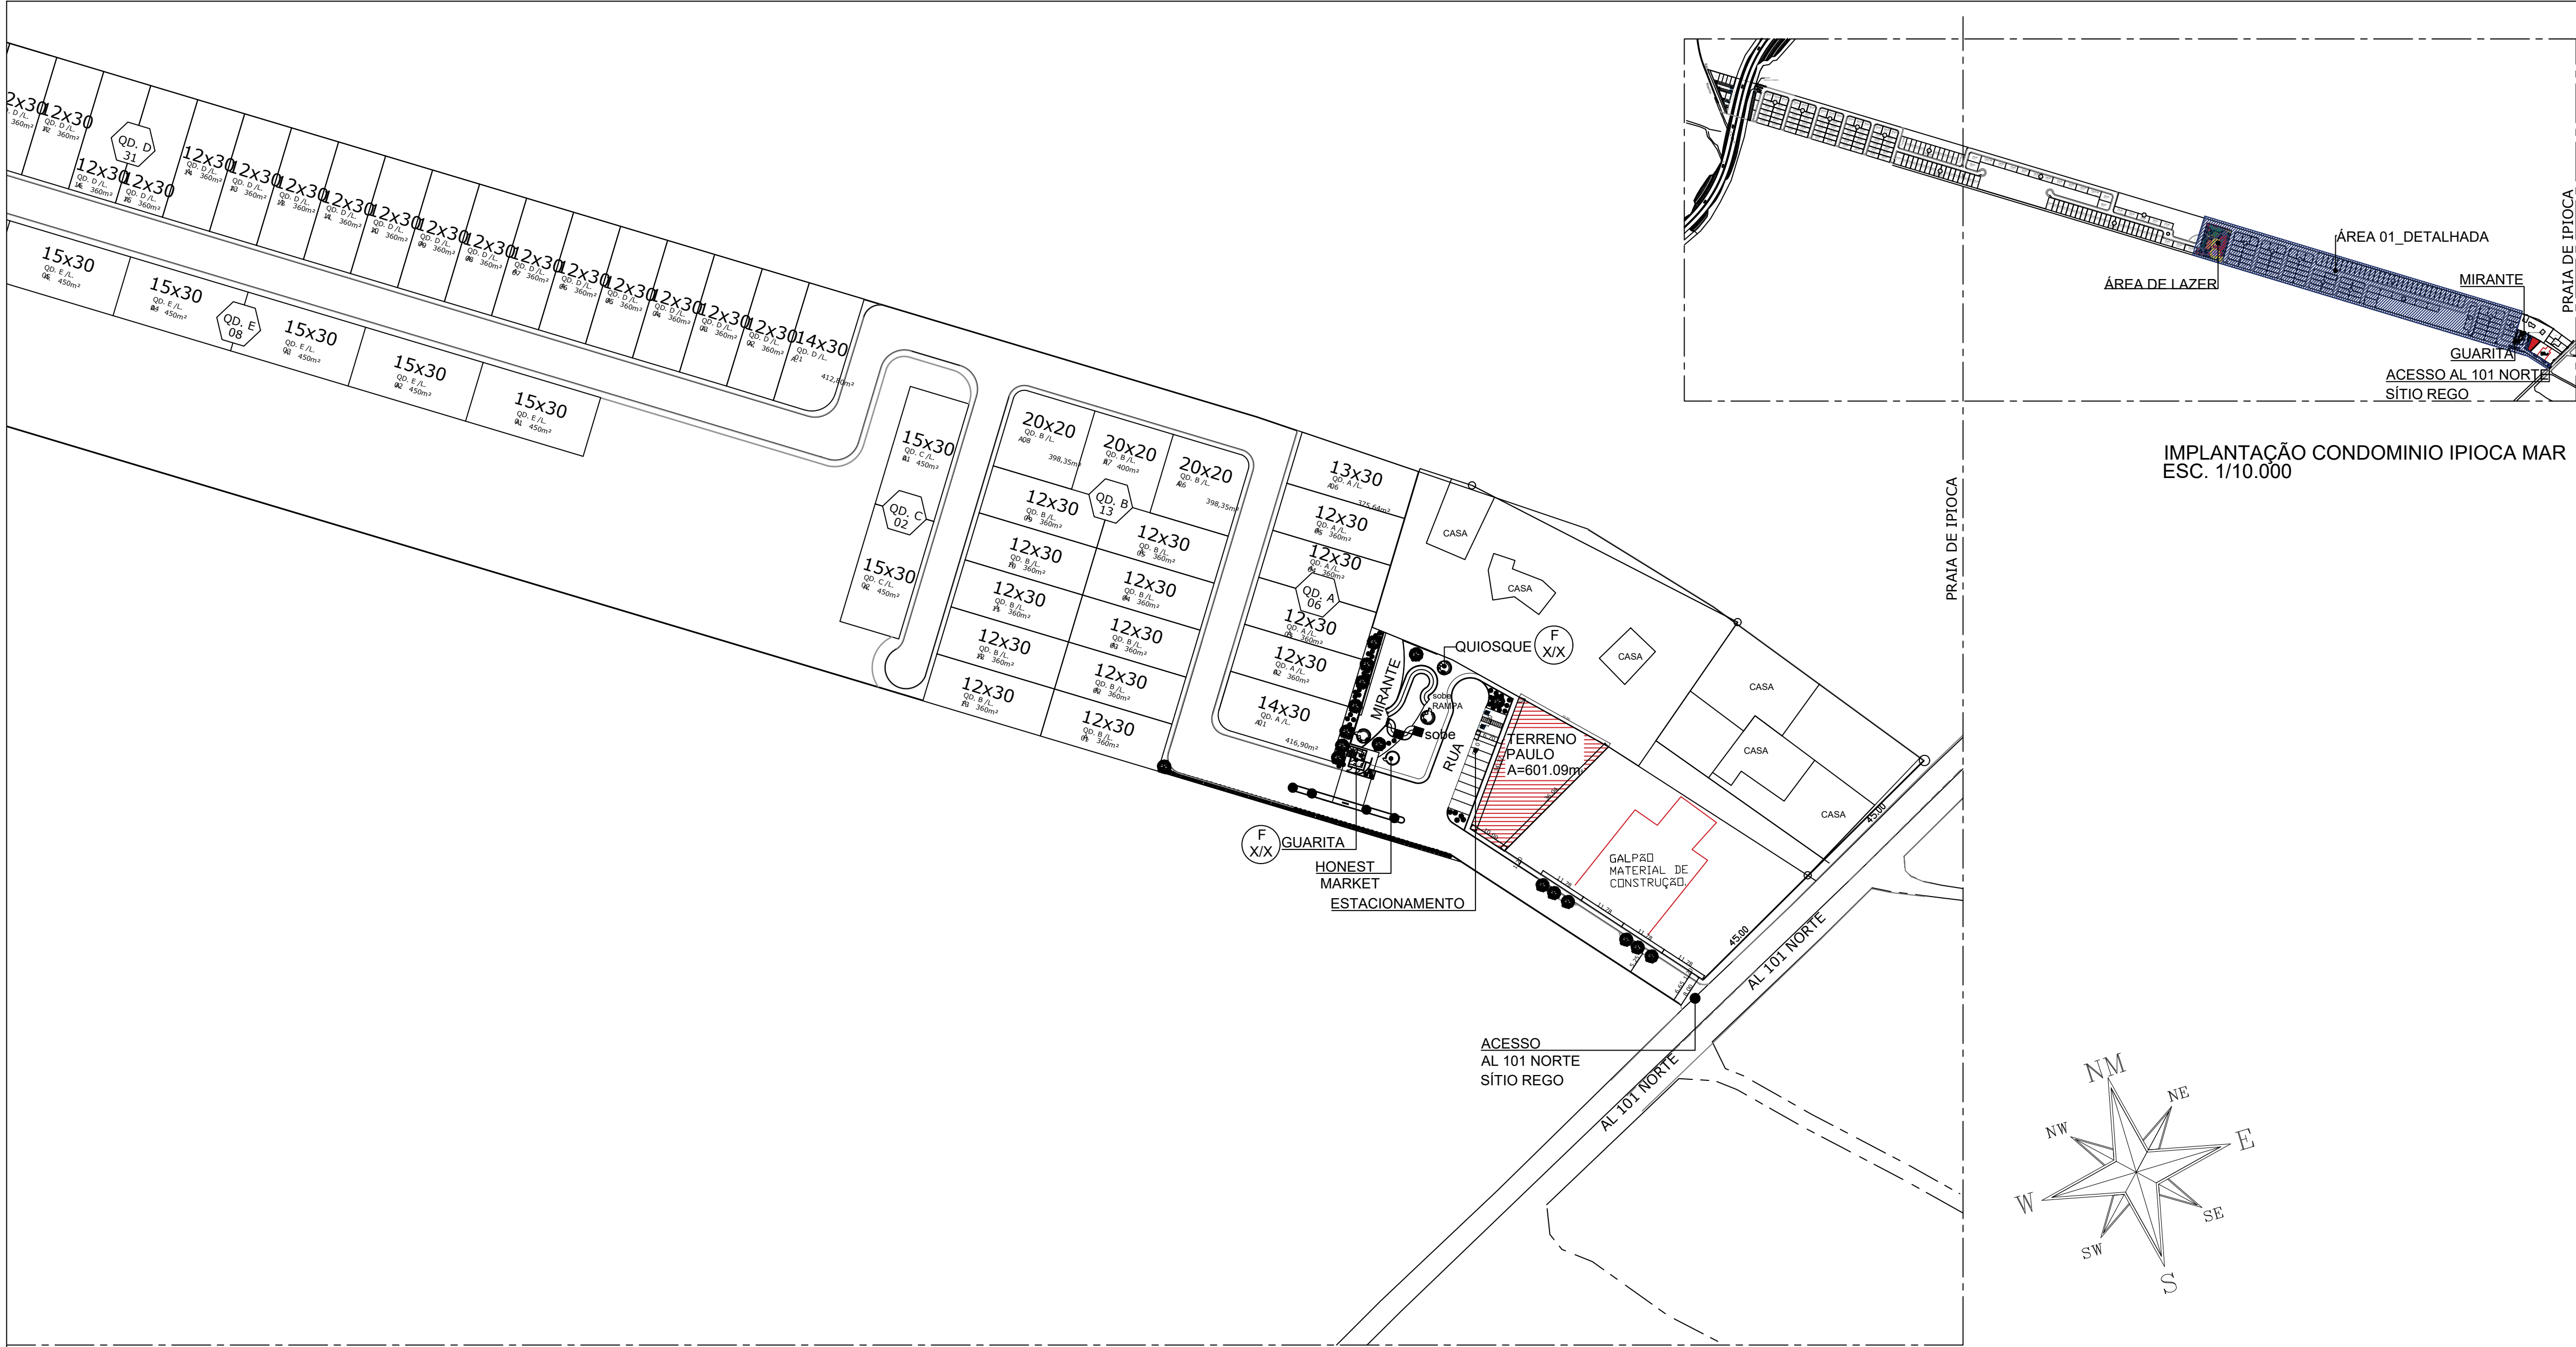

IMPLANTAÇÃO CONDOMÍNIO IPOICA MAR_ÁREA 01
ESC.: 1/1.000

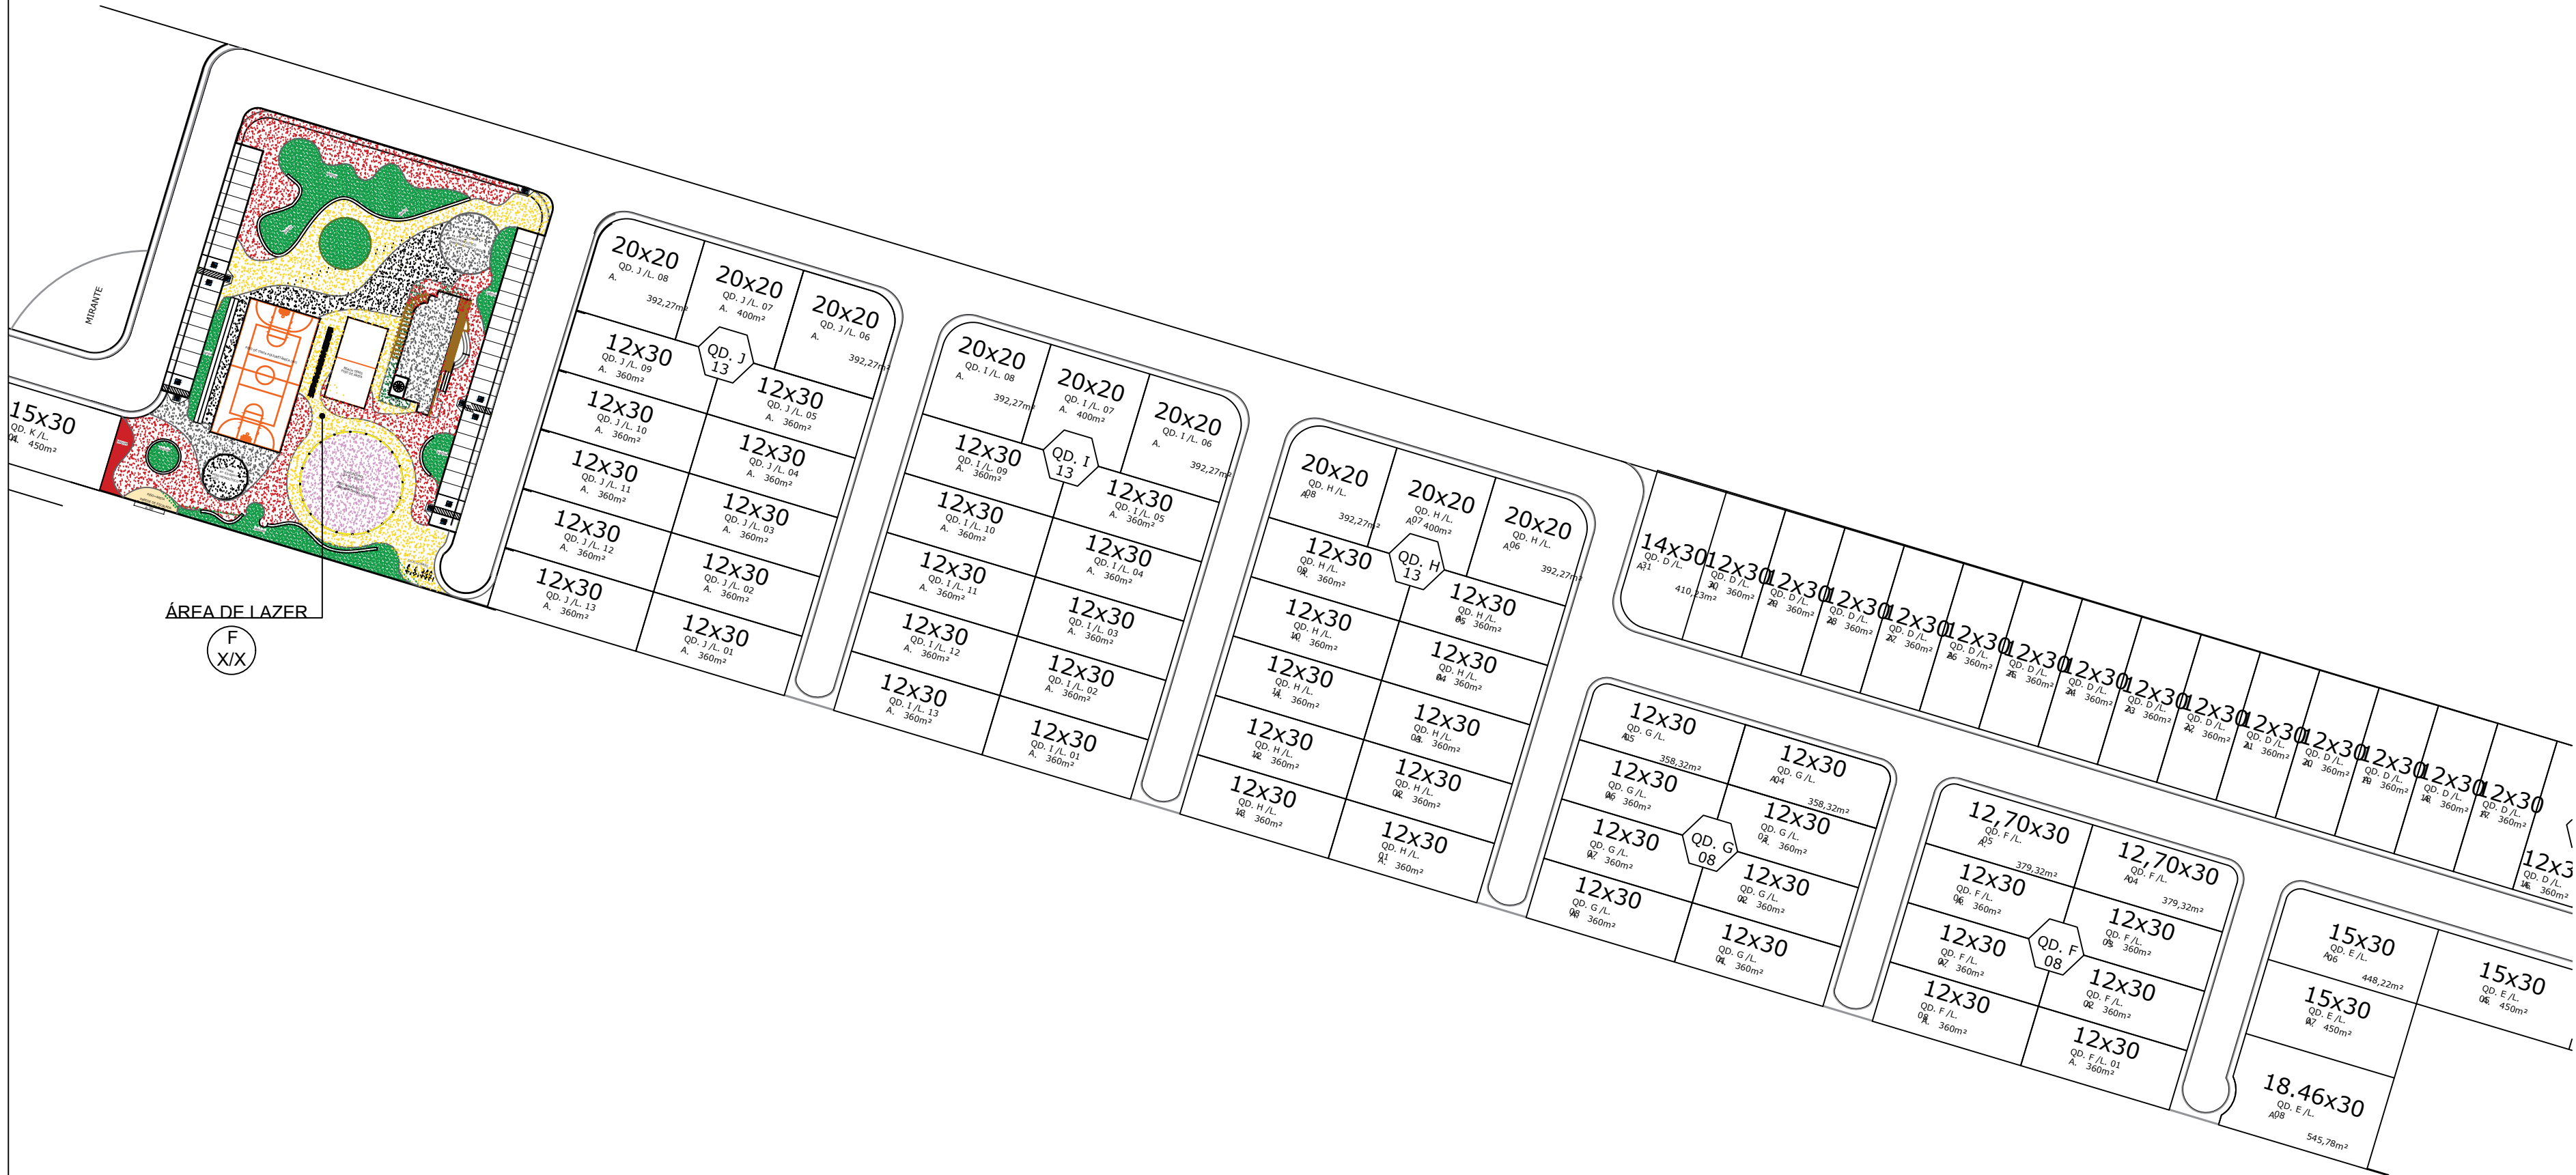

PLANTA DE SITUAÇÃOCONDOMÍNIO IPOICA MAR
ESC. 1/20.000

ESPAÇO PARA CARIMBOS		PROJETO CONDOMÍNIO IPOICA MAR	
		LOCALIZAÇÃO SÍTIO REGO, AI-101- NORTE, IPOICA, CEP 57.039-000, MACEIÓ/AL.	
		ESPECIALIDADE ARQUITETURA	
RRT:		ESPECIFICAÇÃO DO DOCUMENTO	
ESCALA INDICADA		PLANTA DE SITUAÇÃO IMPLANTAÇÃO CONDOMÍNIO_ÁREA 01	
		CLASSE DO PROJETO LEGAL	
		TIPO DE OBRA EMPREENHIMENTO IMOBILIÁRIO	
		DATA: 11/2025	
REVISÃO		DESCRITIVO	DATA
00			
01			
02			
03			
AUTORES DO PROJETO RESP. TÉCNICO			
AMANDA FARIAS ARQUITETA E URBANISTA			CAU: 1537806
DAVI TARGINO ARQUITETO E URBANISTA			CAU: 841722
FERNANDA XAVIER ARQUITETA E URBANISTA			CAU: 155180-9
T. M. DA SILVA GODOY INCORPORACAO IMOBILIARIA - SPE - LTDA PROPRIETÁRIO			CNPJ: 63.419.446/0001-75

